


Halle am Wasserturm
 Gesamtfläche: 685,00 m²
 Veranstaltungfläche: 575,00 m²
 Backbereich, WC-Anlage, etc. 110,00 m²
 Ohne Maßstab

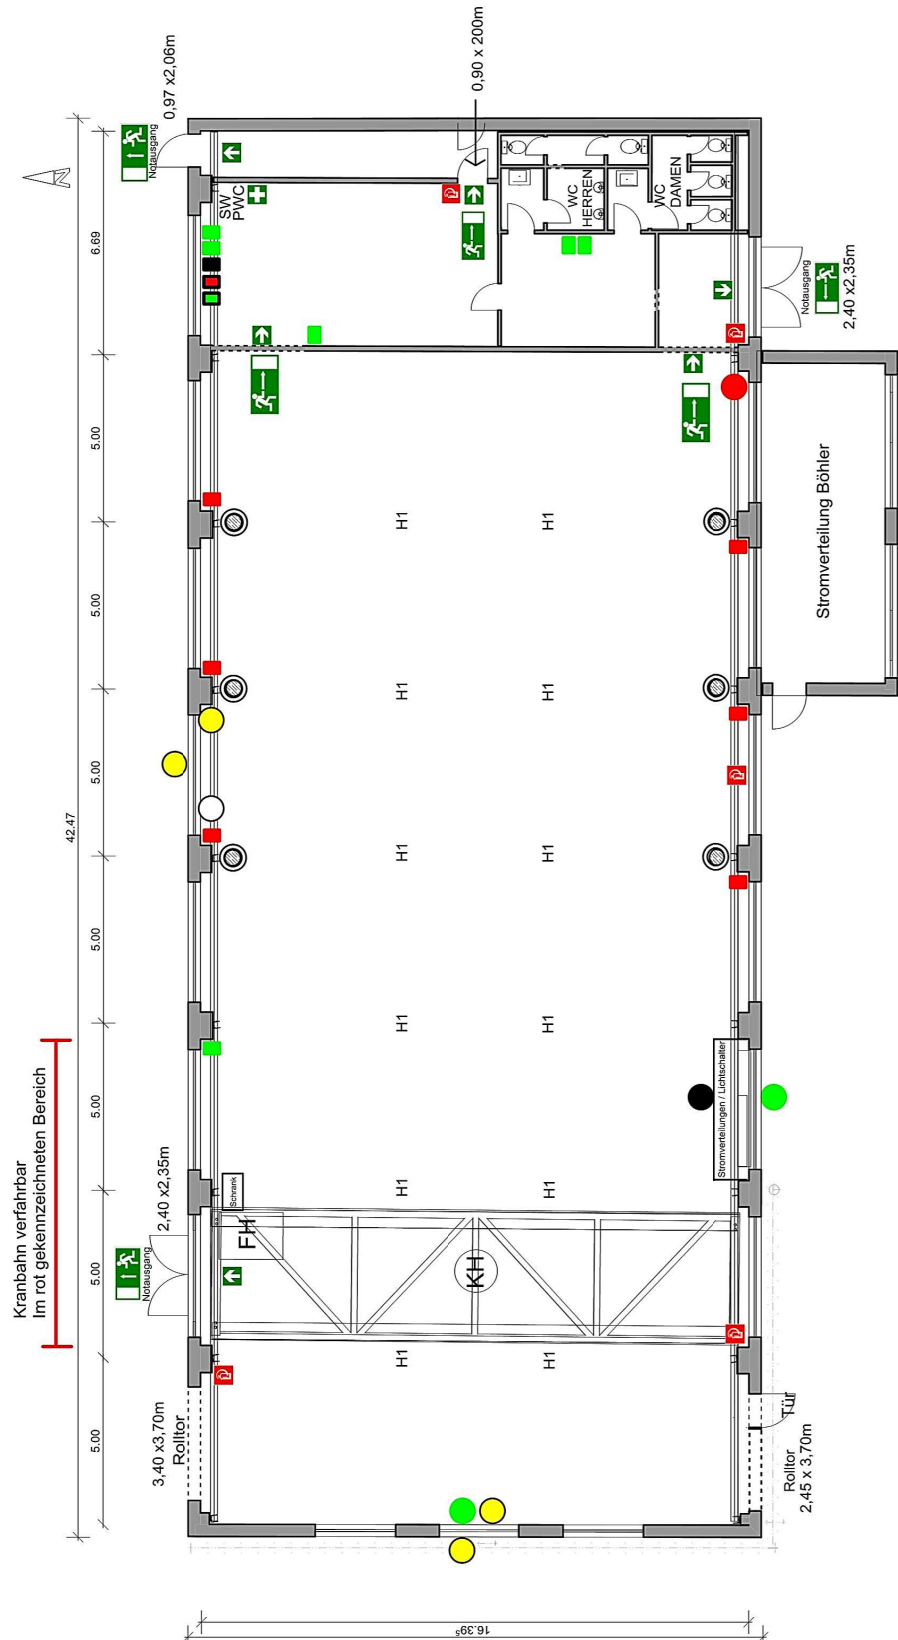

	Notausgangsschild
	Entfluchtungsrichtung
	Feuertöschler
	Verbandskasten
	SW Schmutzwasser
	PWC Frischwasser
	Wandverteiler CEE Kombi (1x 63A, 1x 16A, 2x 230V)
	Wandverteiler CEE Kombi (1x 63A, 1x 32A, 1x 16A, 2x 230V)
	Wandverteiler CEE Kombi (1x 32A, 1x 16A, 2x 230V)
	Wandverteiler CEE Kombi (1x 16A, 2x 230V)
	Anschluss 32 A
	Anschluss 16 A
	Anschluss 230 V
	Durch die Technik belegter Wandverteiler CEE Kombi (1x 63A, 1x 16A, 2x 230V)
	Durch die Technik belegter Anschluss 16 A
	Durch die Technik belegter Anschluss 230 V
H1	Hängepunkt mit einer Traglast von 250 kg teilweise durch festinstallierte Technik belegt
	Die Bodenbelastung beträgt: 500 kg pro m ²
	Die Traversen hängen auf einer Höhe von 6,00 m
	Die Zahlen vor/neben den Türen lesen sich wie folgt: Breite x Höhe
	Industrielastkran auf einer Höhe von 5,00 m und hat die Maße 4,20x 16,40m
	Der Kranhaken befindet sich mittig auf einer Höhe von 4,50 m im Kran
	Das Fahrerhaus, gekennzeichnet mit FH, befindet sich auf einer Höhe von 3,50m und hat die Maße 1,40x 1,90m

5.00